




## LEGENDA

### CONSISTENZA EDILIZIA


- Edifici con elevazione pari a 1 (356751,93 mc)
- Edifici con elevazione pari a 2 (685755,24 mc)
- Edifici con elevazione pari a 3 (1702382,04 mc)
- Edifici in costruzione
- Edifici con elevazione pari a 4 (1057284,24 mc)
- Edifici con elevazione pari a 5 (295689,74 mc)
- Edifici con elevazione pari a 6+ (23532,3 mc)
- Edifici con elevazione stimata

### GRAFICI

#### DENSITA' EDILIZIA TERRITORIALE

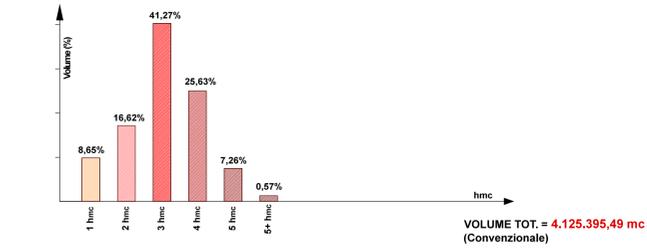

#### ABITANTI INSEDIATI

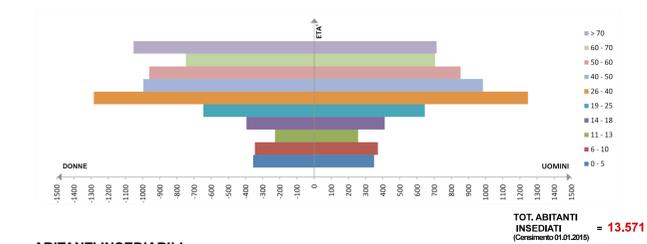

#### ABITANTI INSEDIABILI

**D.I. 2 Aprile 11968, n° 1444**  
 "si assume che, salvo diversa dimostrazione, ad ogni abitante insediato o da insediare corrispondano mediamente 25 mc di superficie lorda abitabile (pari a circa 80 mc vuoto per pieno), eventualmente maggiorati di una quota non superiore a 5 mq (pari a circa 20 mc vuoto per pieno) per le destinazioni non specificamente residenziali ma strettamente connesse con le residenze (negozi di prima necessità, servizi collettivi per le abitazioni, studi professionali, ecc.)."


100 mc / ab. → Vtot / 100 → **TOT. ABITANTI INSEDIABILI = 45.840**




## COMUNE DI LEONFORTE

PROVINCIA REGIONALE DI ENNA  
 SETTORE 7 - URBANISTICA  
 Corso Umberto 231 - Leonforte (EN)


Q.U. scala 1:10000

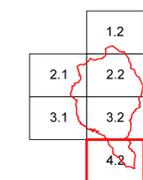

Q.U. scala 1:5000

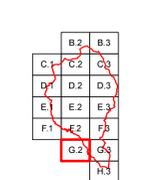

Q.U. scala 1:2000

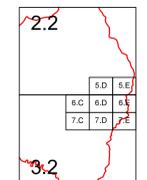

# TAV.01

## PIANO DI MASSIMA CONSISTENZA

# G 2



**BIAGIO BISIGNANI INGEGNERE**  
 48, VIA TEOCRITO (PALAZZO GENERALI) T. +39 95 437078 +39 95 0933533\_M. +39 329 6293051  
 95131 CATANIA E. biagio.bisignani@libero.it \_ PEC biagio.bisignani@pec.it  
 (Decreto dirigenziale n.27 del 31.01.2012)

PROJECT LEADER: arch. Enrico Cassaniti  
 COLLABORATORI: arch. Rosalinda Coco, arch. Tiziana Conserto, arch. Sonia Corsaro, arch. Francesca Latino, arch. Valeria Limer, arch. Marianna Martelli, ing. Roberta Rabuazzo, Ing. Maria Angela Russo

Tutti i diritti sono riservati. L'Amministrazione comunale potrà vedere e pagamentare l'istruttoria e riprodurre una porzione o solo ad usi scientifici e di ricerca. Non sono ammessi usi a scopo professionale, sono ammessi le riproduzioni ad uso illustrativo.