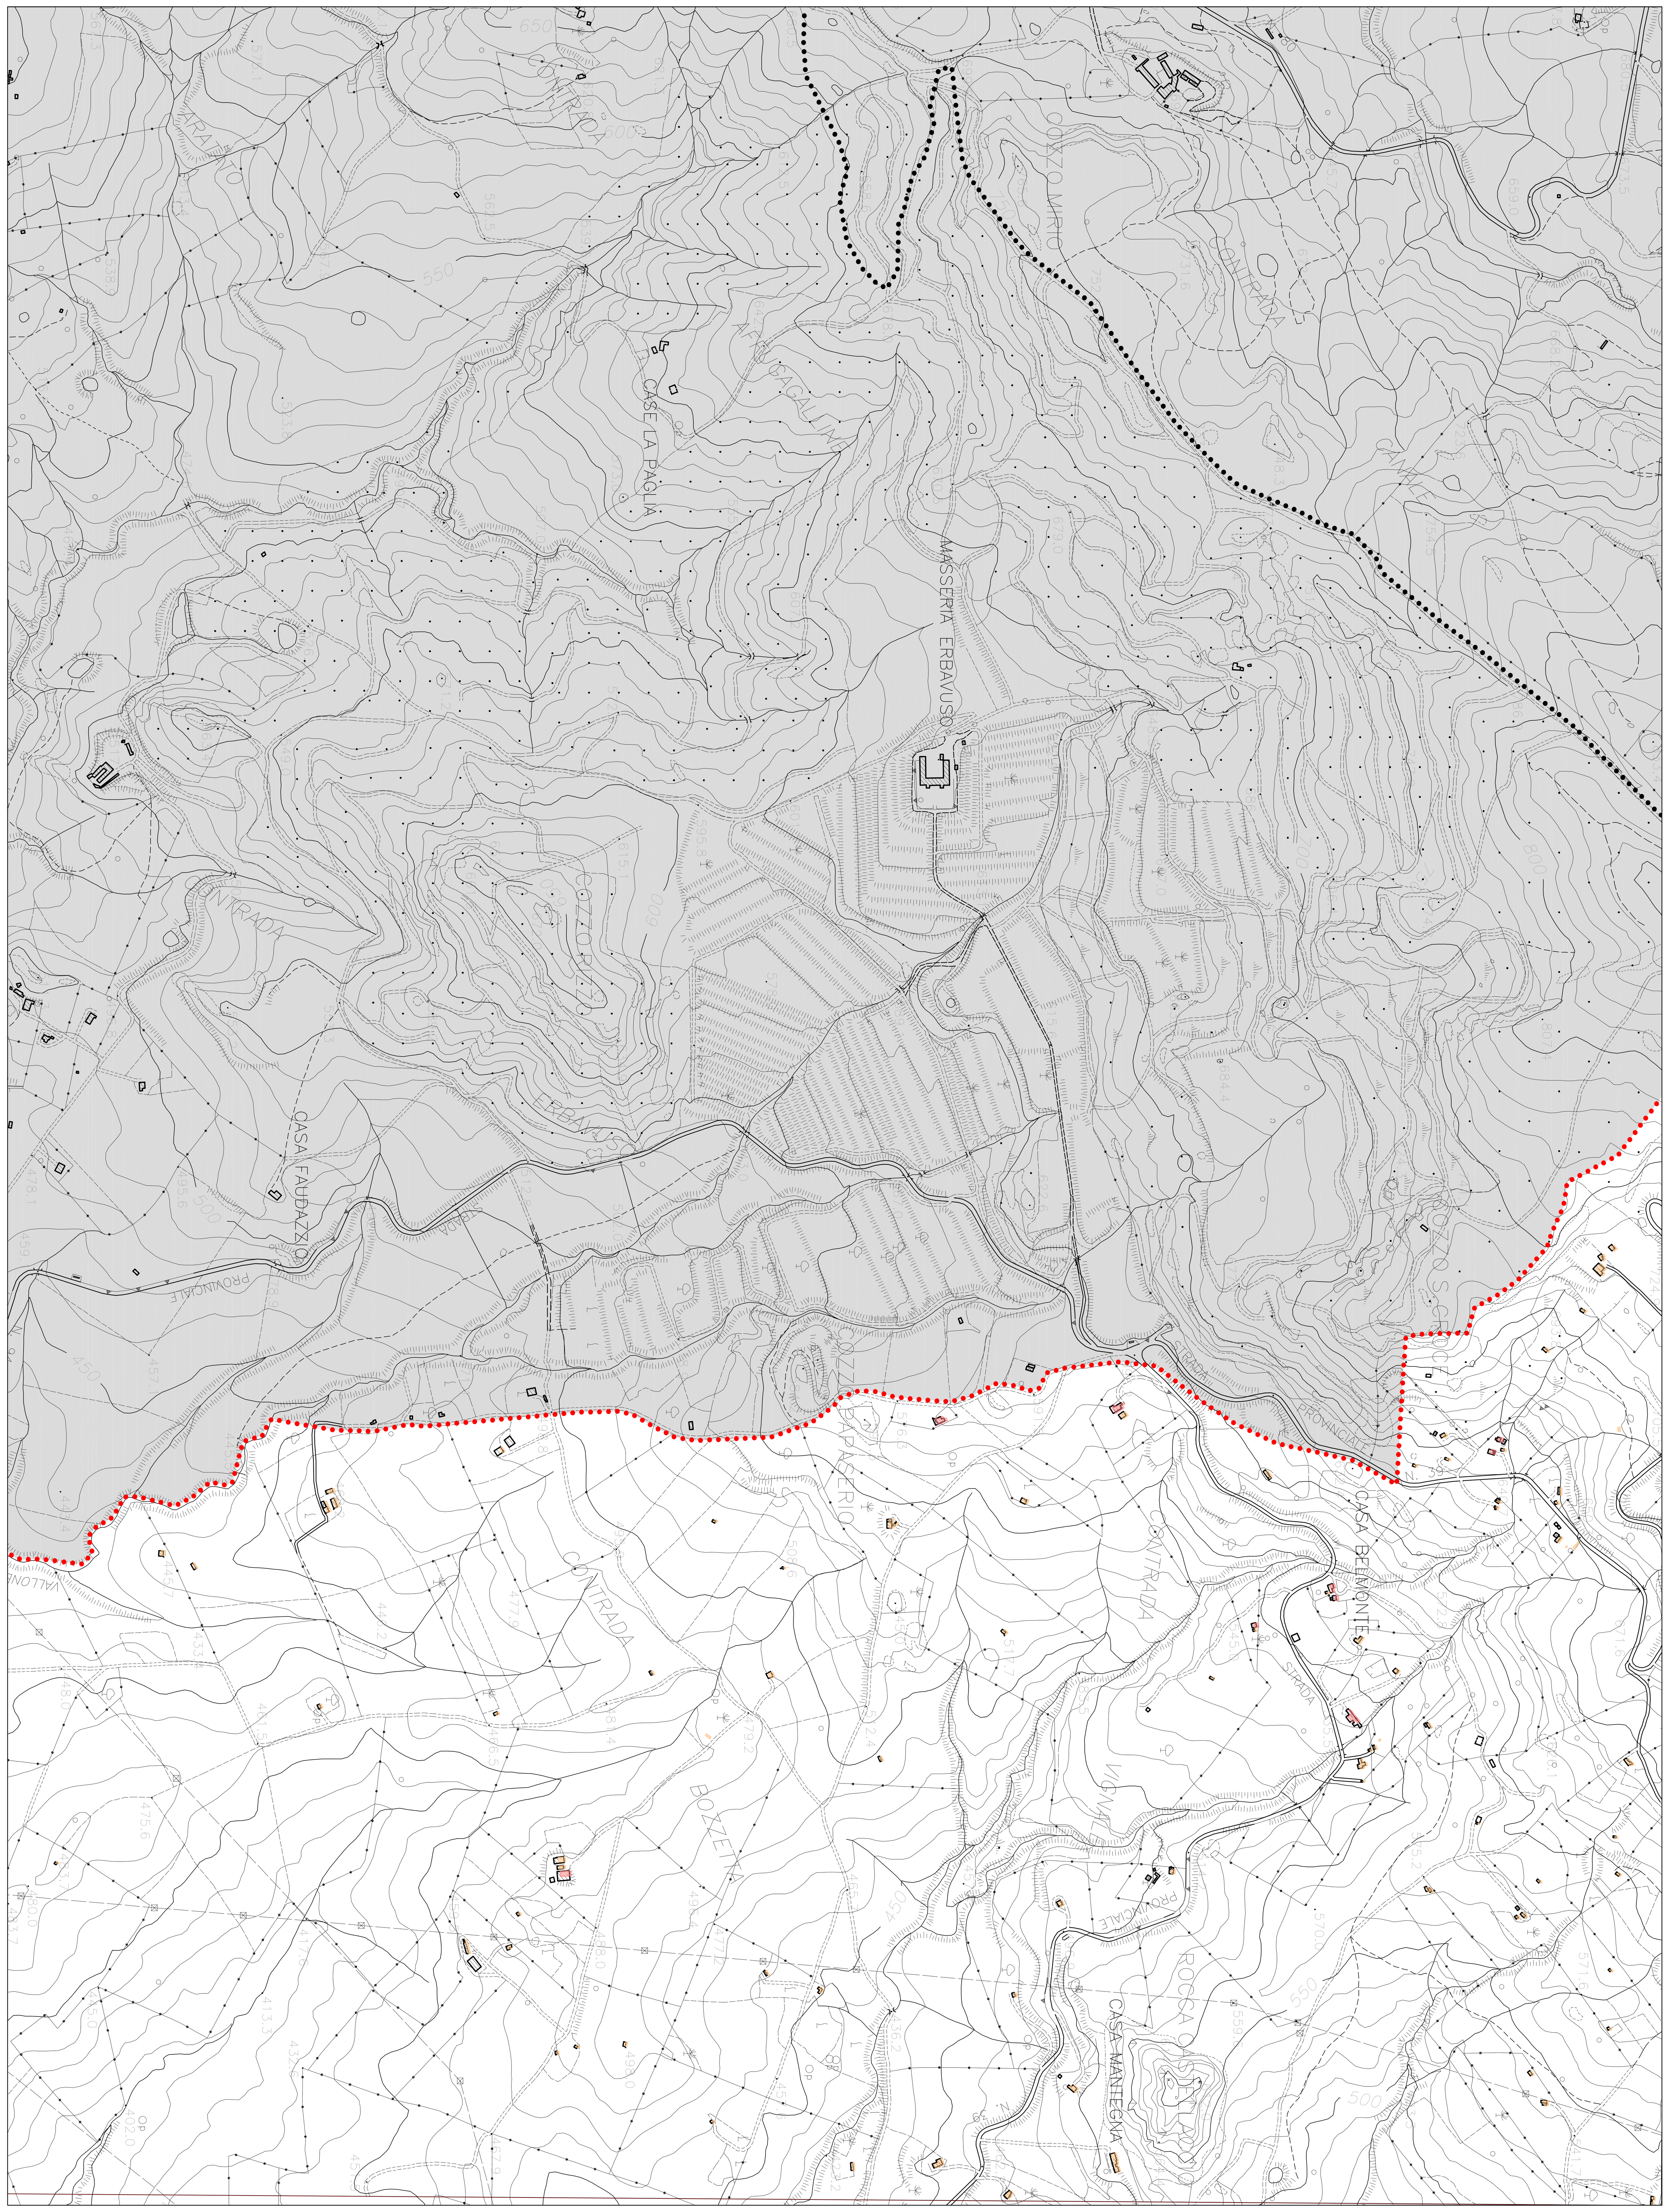

0 50 100 150 200 250 300 350 400 450 500

TAV.01
PIANO DI MASSIMA
CONSISTENZA

REV.

08/03/2016

PRG T 01 E.1

PROJECT LEADER:
arch. Enrico Cassaniti

COLLABORATORI:
arch. Rosalinda Coco
arch. Tiziana Consento
arch. Sonia Corsaro
arch. Francesca Latino
arch. Valeria Limer
arch. Marianna Martelli
arch. Roberta Rabuazzo
Ing. Maria Angela Russo

Q.U. scala 1:10000

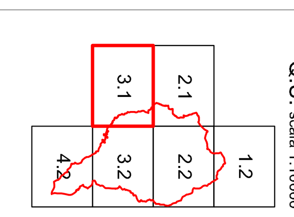

Q.U. scala 1:5000

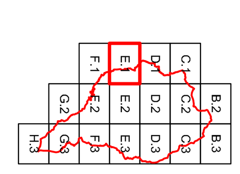

Q.U. scala 1:2000

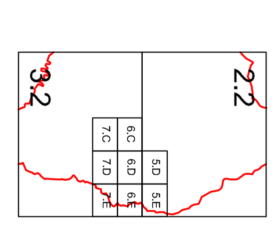

REGIONE SICILIANA
COMUNE DI LEONFORTE
PRG 2016
SCHEMA DI MASSIMA
PROGETTISTA INCARICATO: Ing. Biagio Bisignai
RUP: Luca Patti

BIAGIO BISIGNANI INGEGNERE
VIA TEOCRITO 48, CATANIA (95131) - P.IVA 03156010872
T. +39 095 437078 +39 095 0933533_M. +39 329 6293051
E. biagio.bisignani@libero.it_ PEC. biagio.bisignani@pec.it

COMUNE DI LEONFORTE
Corso Umberto, 231, Leonforte, EN, 094013
T. +39 0935-665120
E. settore.tecnico@pec.comune.leonforte.en.it

Documenti confidenziali. I diritti di riproduzione ed adattamento, totale o parziale, con qualsiasi mezzo (compresi microfilms e copie fotostatiche) sono riservati.© ®

LEGENDA

CONSISTENZA EDILIZIA

- Edifici con elevazione pari a 1 (356751,93 mc)
- Edifici con elevazione pari a 2 (685755,24 mc)
- Edifici con elevazione pari a 3 (1702382,04 mc)
- Edifici in costruzione
- Edifici con elevazione pari a 4 (1057284,24 mc)
- Edifici con elevazione pari a 5 (299689,74 mc)
- Edifici con elevazione pari a 6+ (23532,3 mc)
- Edifici con elevazione stimata

GRAFICI

DENSITA' EDILIZIA TERRITORIALE

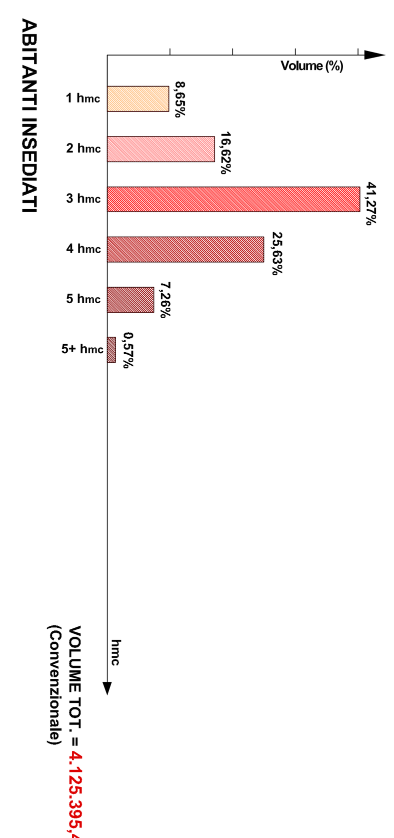

VOLUME TOT. = 4.125.395,49 mc
(Convenzionale)

ABITANTI INSEDIATI

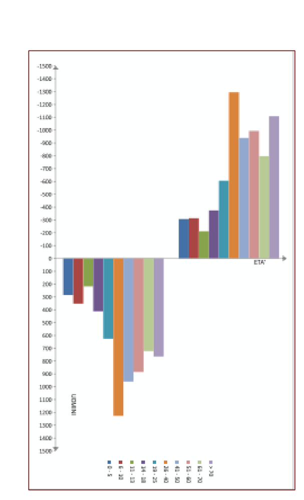

TOT. ABITANTI INSEDIATI = 13.395
(Dati al 07.03.2016 forniti dall'ufficio anagrafe del Comune Di Leonforte)

ABITANTI INSEDIABILI

D.I. 2 Aprile 11968, n° 1444

"...si assume che, salvo diversa dimostrazione, ad ogni abitante insediato o da insediare corrispondano mediamente 25 mq di superficie lorda abitabile (pari a circa 80 mc vuoto per pieno), eventualmente maggiorati di una quota non superiore a 5 mq (pari a circa 20 mc vuoto per pieno) per le destinazioni non specificamente residenziali ma strettamente connesse con le residenze (negozi di prima necessità, servizi collettivi per le abitazioni, studi professionali, ecc.)."

100 mc / ab. → Vtot / 100 →

TOT. ABITANTI INSEDIABILI = 45,840